AGENCE terra
Géomètre-Expert | Topographie et Détection de réseaux
Scanner 3D et Maquette numérique BIM
Urbanisme et Aménagement | Ingénierie et Maîtrise d'oeuvre
agence-terra.fr

Envoyé en préfecture le 08/06/2026
Reçu en préfecture le 08/06/2026
Publié le
ID : 064-216404178-20260603-DEL_2026_041-DE

Propriété **Établissement Public Foncier Local PAU-BÉARN**	Relevé réalisé le 31/03/2026	FXD
	Plan établi le 07/05/2026	TE
	Plan modifié : (sans objet)	
	Réf. dossier : 260218 / 23011387	
Commune de NAY (64800)	Section AD n°.... *(déclassement domaine public)*	

Plan de division

Partie devant être cédée par la commune de NAY à l'EPFL :
- parcelle section AD n°..., Superficie apparente = 70 m²

Emprise du projet

Servitudes à créer :

Servitude conventionnelle de tréfonds à créer, liée à l'existence d'une canalisation souterraine d'assainissement traversant l'emprise du projet* :
- fonds servant : parcelle section AD n°... (PROJET) ainsi que leurs ayants droit et/ou ayants cause :
- fonds dominant : Domaine Public

**** Position supposée, selon plan topographique établi par la SCP BOUQUET en Janvier 2023 (Réf. : 23011387)***

Légende :

Limite de division


Périmètre du projet

Application fiscale issue du plan cadastral

Notes :

Rattachement au système de référence planimétrique via réseaux GNSS (TERIA) : Lambert CC9 Zones (CC43)

PLAN PROJET
(en attente validation client)

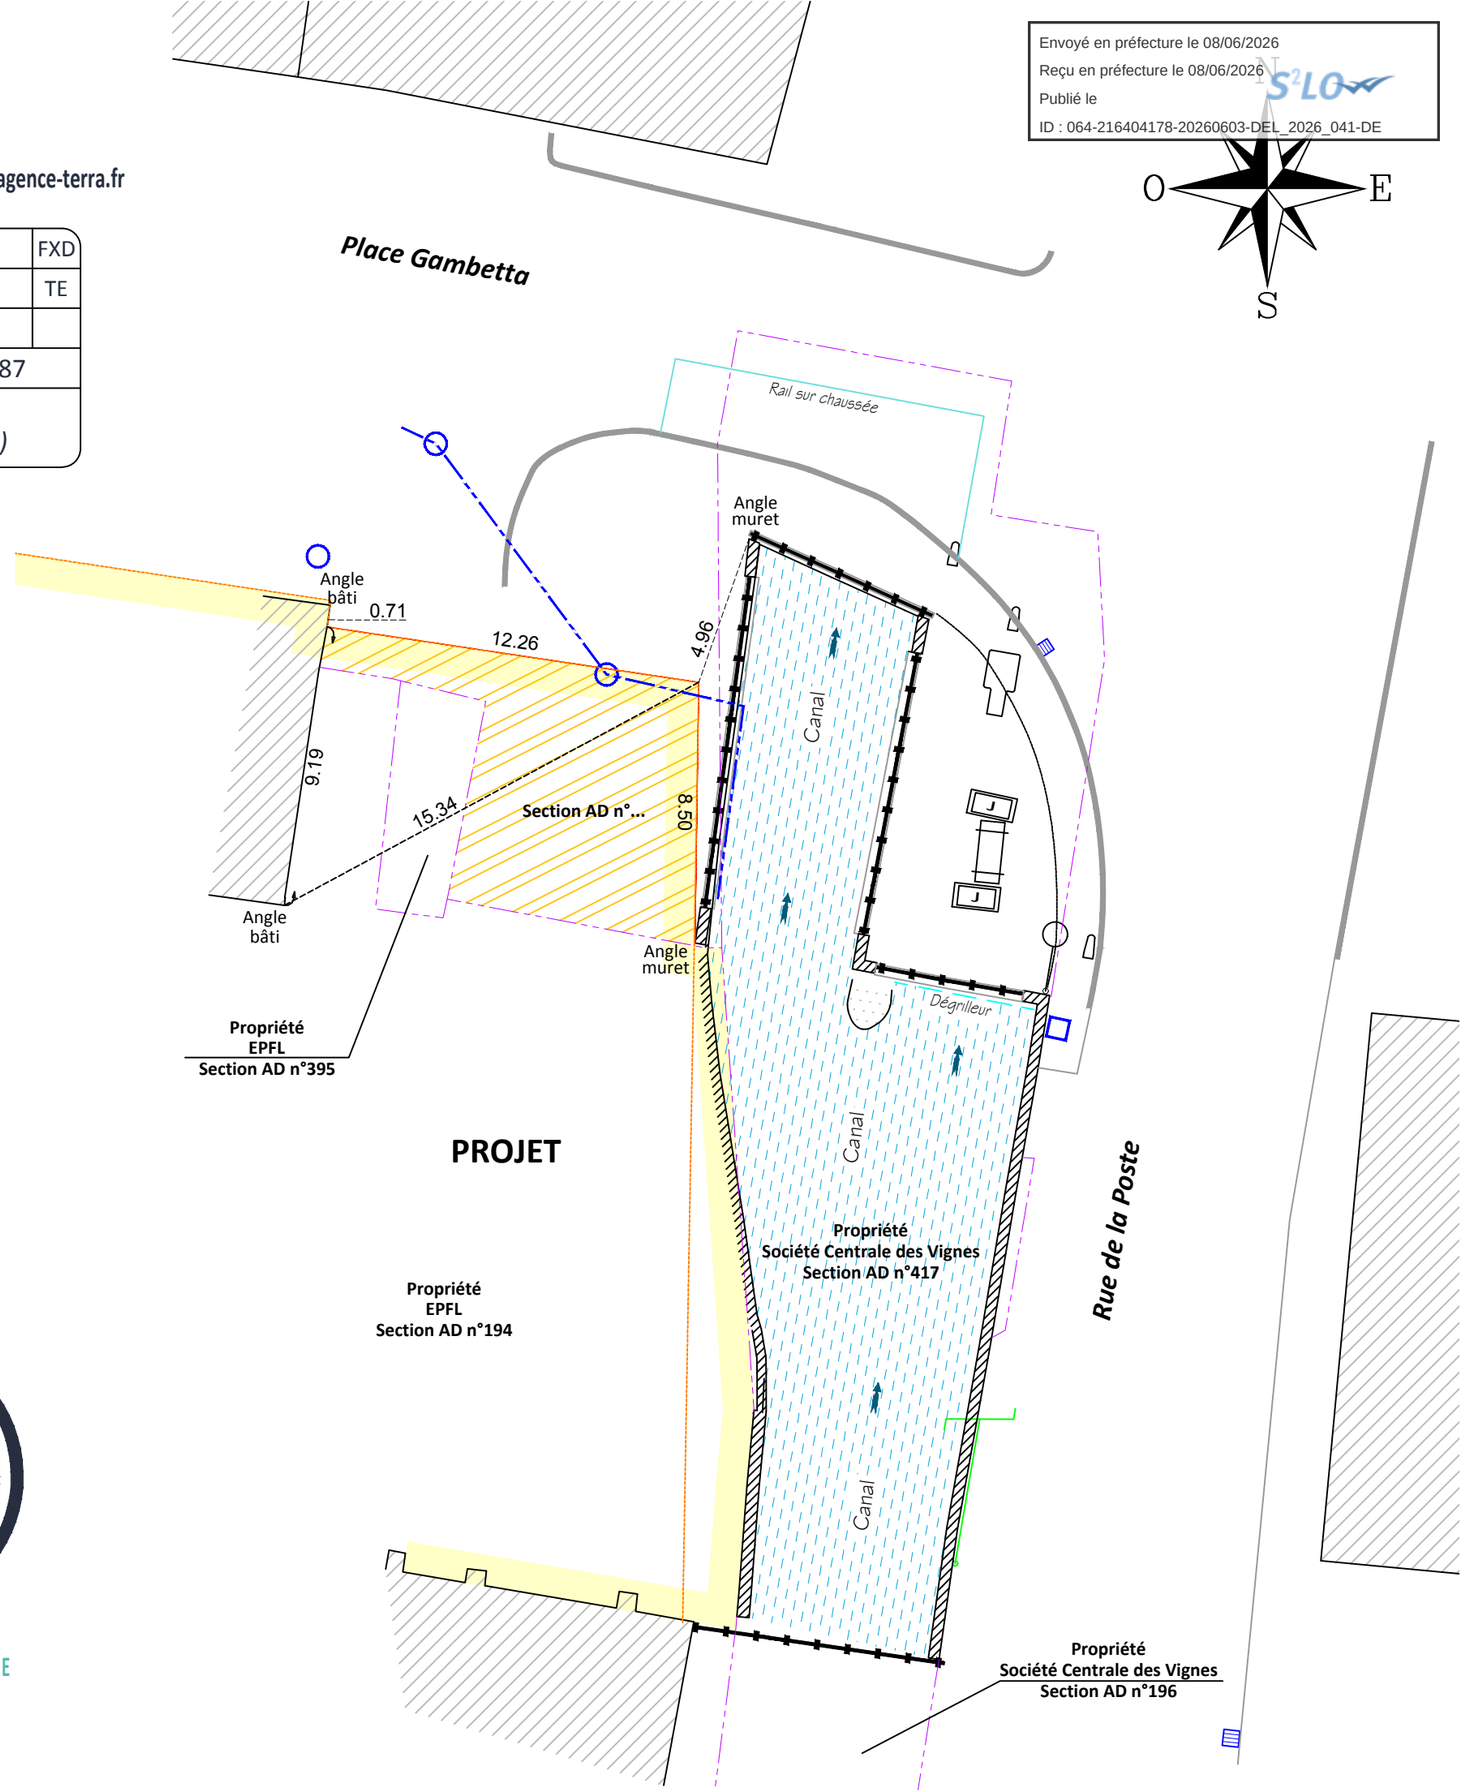

Echelle : 1 /200

0 5 10m

ORDRE DES GÉOMÈTRES-EXPERTS — AGENCE terra — INSCRIPTION n° 1999B200009

GÉOMÈTRE-EXPERT

AGENCE PAU
3 rue des Tiredous
64000 PAU
Tél : 05 59 32 29 75
pau@agence-terra.fr

AGENCE NAY
2 place de la fontaine d'Argent 64800 NAY
Tél : 05 59 61 06 58
nay@agence-terra.fr

AGENCE OLORON SAINTE-MARIE
17 rue Alfred de Vigny
64400 OLORON SAINTE-MARIE
Tél : 05 59 36 00 16
oloron@agence-terra.fr